


8/246 баранге

**ПОЭТАЖНЫЙ ПЛАН**  
 по адресу: Рублевское шоссе  
наименование ул. (просп., бульв. и т.д.)  
 домовл. (вл.): дом 34  
нужное подчеркнуть  
 корпус 2 строение (сооружение) \_\_\_\_\_  
нужное подчеркнуть  
 на часть 1 этажа помещ. (квартира) VIII  
 квартал № Западный АО г. МОСКВЫ

1 этаж

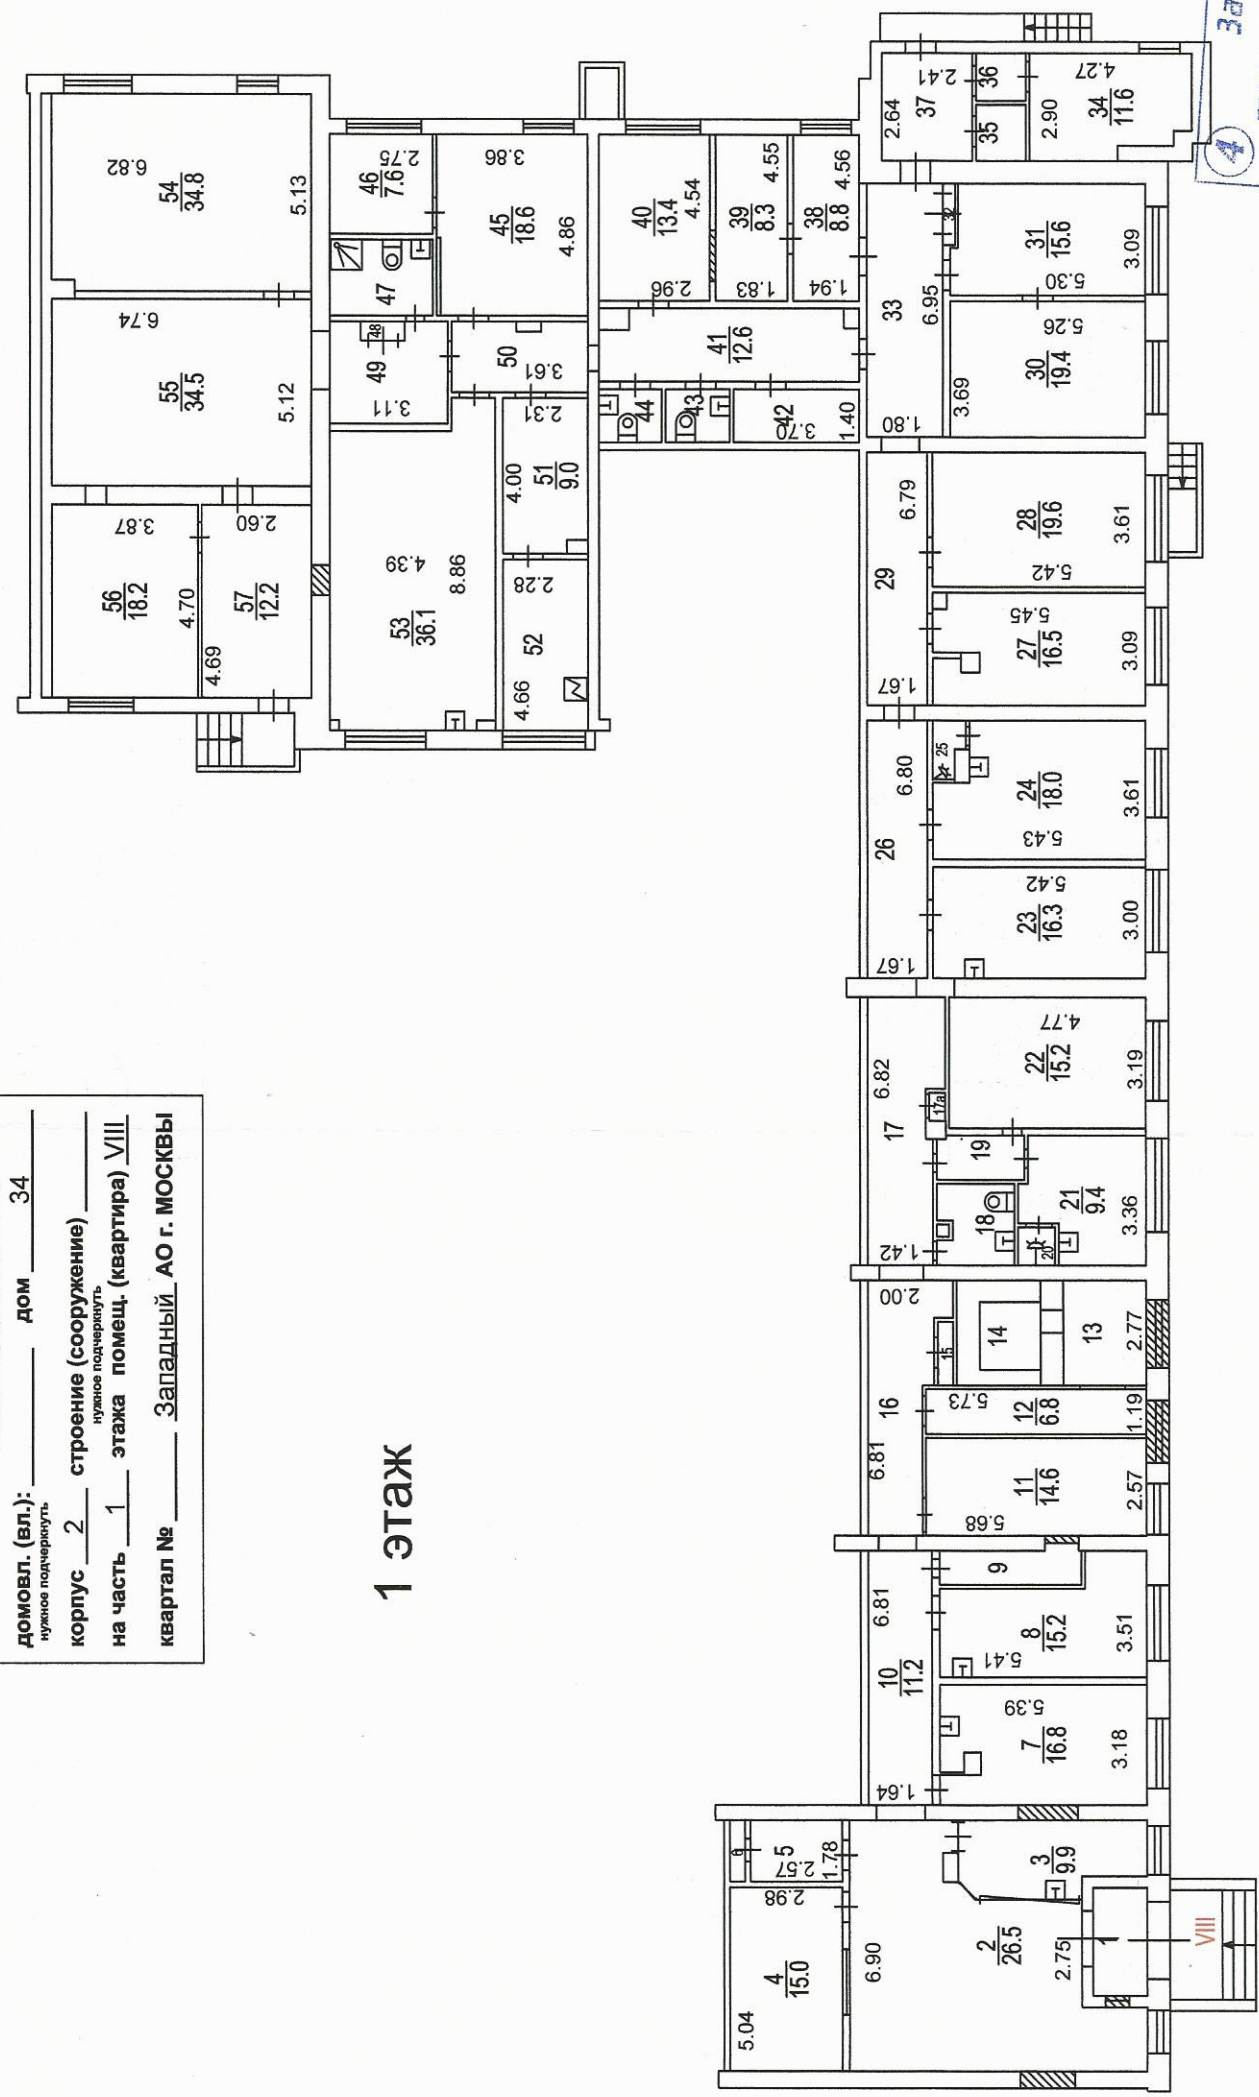

4  
 Запажное №1  
 территориальное бюро  
 технической инвентаризации  
 города Москвы

Поэтажный план составлен по состоянию на  
 " 07 " 03 2012 г.  
 Исполнитель Афанасьева Н.А.  
 Проверил Молчанова Н.А.  
 " 16 " 03 2012 г.

Масштаб 1:200