

**ПОЭТАЖНЫЙ ПЛАН**

НА ЧАСТЬ 1 ЭТАЖА <sup>КВ.</sup> № 12  
<sub>ПОМЕЩ.</sub>

СТР. № 1 Д. № 24  
 КОР.


УЛ./ПЕР. 4-ый Восточный

КВАРТ. № \_\_\_\_\_

Северное АО г. МОСКВЫ

**ДЕЙСТВИТЕЛЬНО  
В ТЕЧЕНИЕ 1 ГОДА**

1 ЭТАЖ

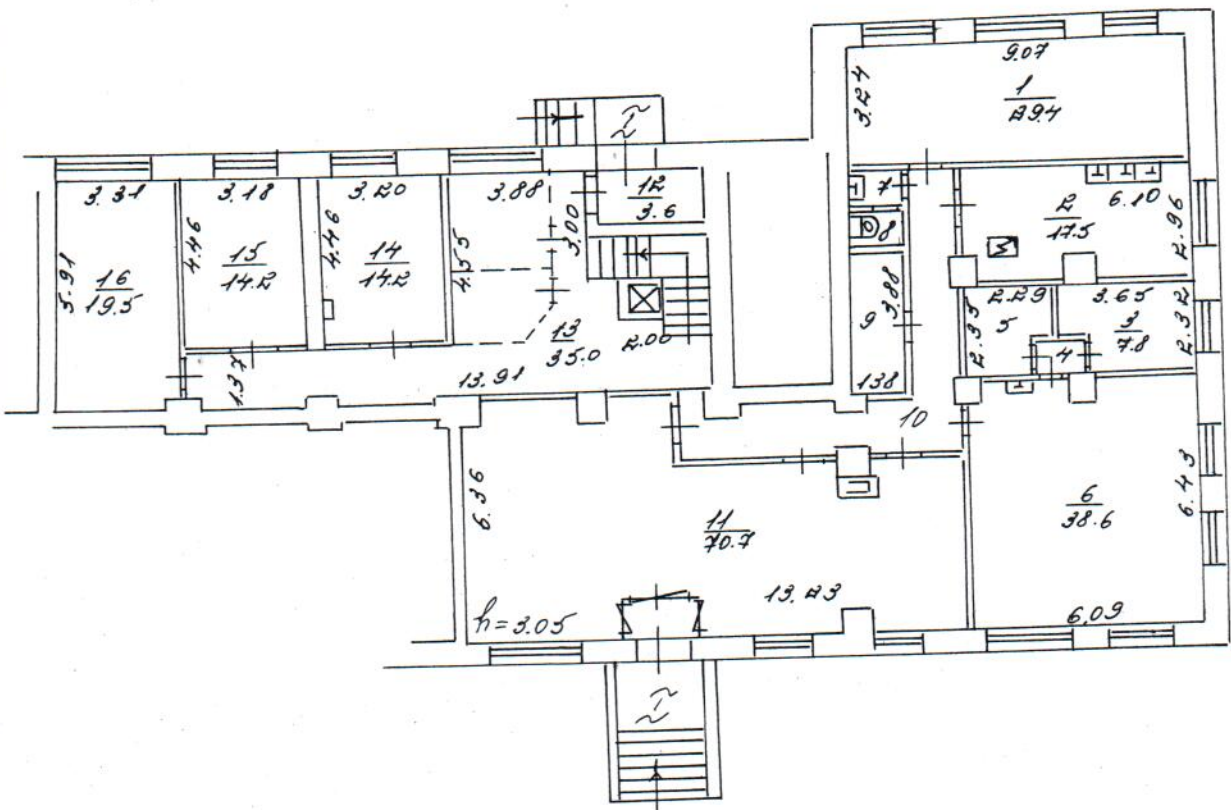

Северное  
территориальное бюро  
технической инвентаризации  
города Москвы

6392005368

Поэтажный план составлен по состоянию на  
 " 24 " 06 2006 г.  
 Исполнитель Сидорова  
 Проверил \_\_\_\_\_  
 " 13 " 12 2006 г.

Масштаб 1:200