



**ПОЭТАЖНЫЙ ПЛАН**  
 НА ЧАСТЬ наб. 1, ан. ЭТАЖА кв. № III, IV, XI, XII  
 ПОМЕЩ.  
 СТР. № \_\_\_\_\_ Д. № 54  
 КОР. \_\_\_\_\_  
 УЛ./ПЕР. Фрунзенская наб.  
 \_\_\_\_\_ КВАРТ. № 470/5  
 \_\_\_\_\_ ЦА ОО г. МОСКВЫ

**ДЕЙСТВИТЕЛЬНО  
 В ТЕЧЕНИЕ 1 ГОДА**


**АНТРЕСОЛЬ 1 И ЭТАЖ**

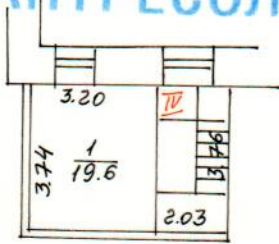

**1 И ЭТАЖ**

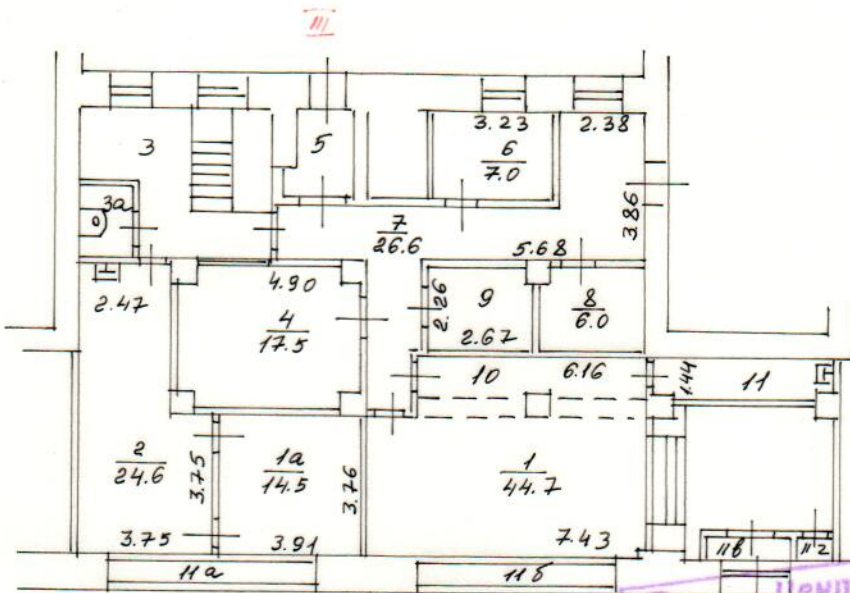

**ПОДВАЛ**

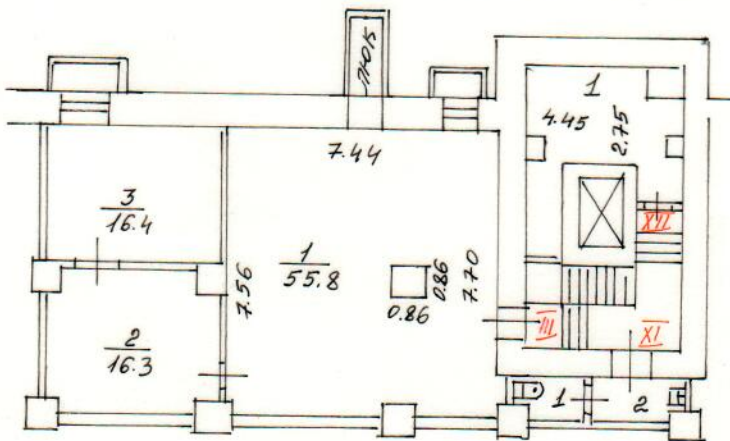

**2** Центральное  
 территориальное бюро  
 технической инвентаризации  
 города Москвы

Руководитель группы по инвентаризации  
 строений и сооружений  
 Кузнецова Т. В.

З. № 2850

Поэтажный план составлен по состоянию на  
 " 27 " 03 200 0 г.  
 Исполнитель Хохлова Б.  
 Проверил Кли  
 " 23 " 04 200 7 г.

Масштаб 1:200