

КАДАСТРОВЫЙ ПАСПОРТ
ПОМЕЩЕНИЯ

Лист № 2 , всего листов 3


Кадастровый номер _____

Инвентарный номер (ранее _____

присвоенный учётный номер) 3022/10 (00027623 : 0054,0058)

План расположения помещения на этаже (графическая часть)

подвал

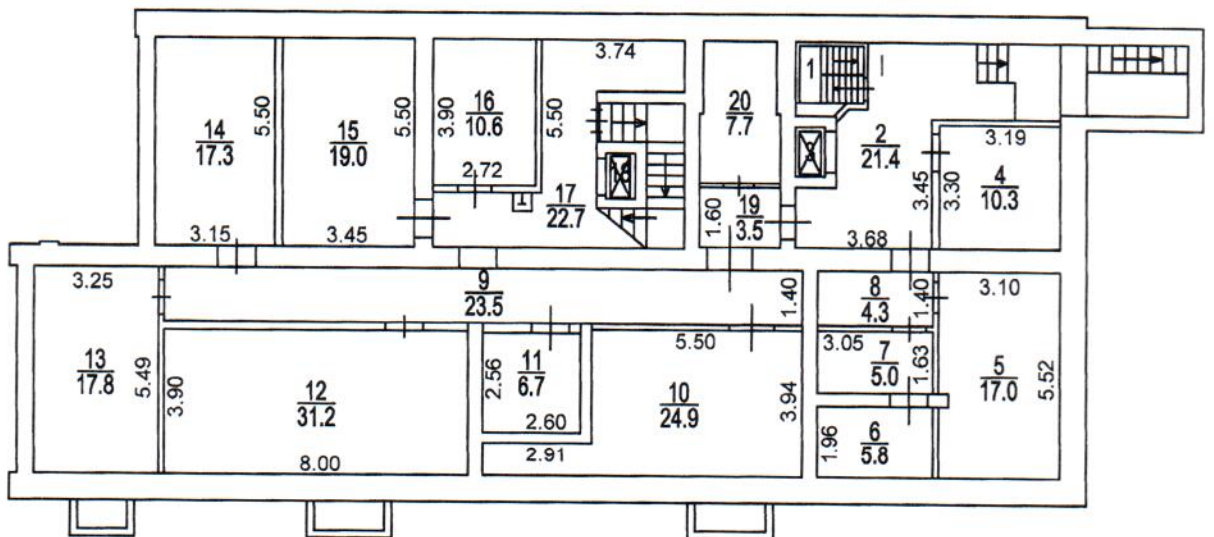

Масштаб 1 : 200

Начальник ТБТИ

М. П.

(инициалы)

(инициалы, фамилия)

