


ПОСТАЖНЫЙ ПЛАН


НА ЧАСТЬ корпуса ЭТАЖА 1-й
КВ. № 1-1-1
ПОМЕЩ. I
Корп. № 2 Д. № 9
УЛ. ДЕР Кунцевская
КВАРТ. № 3 АД. Г. МОСКВЫ

ПОДВАЛ

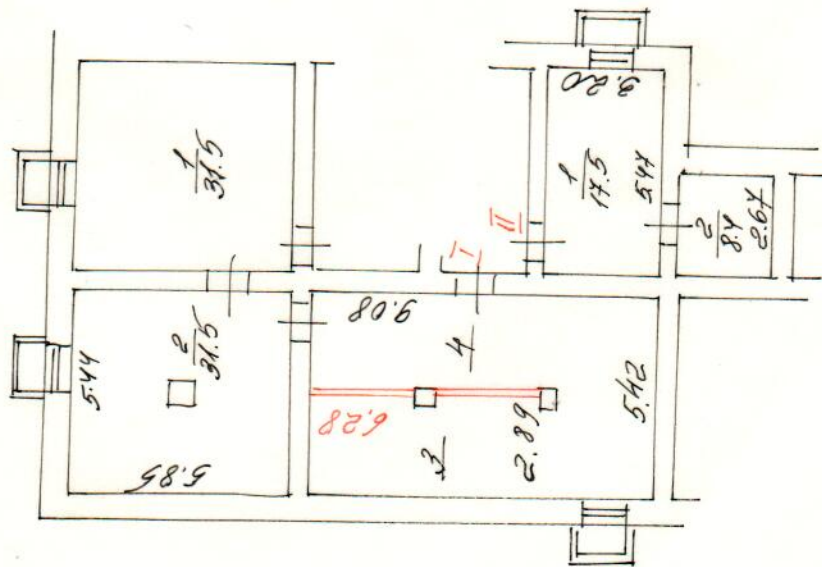

Масштаб 1:200

1-й ЭТАЖ

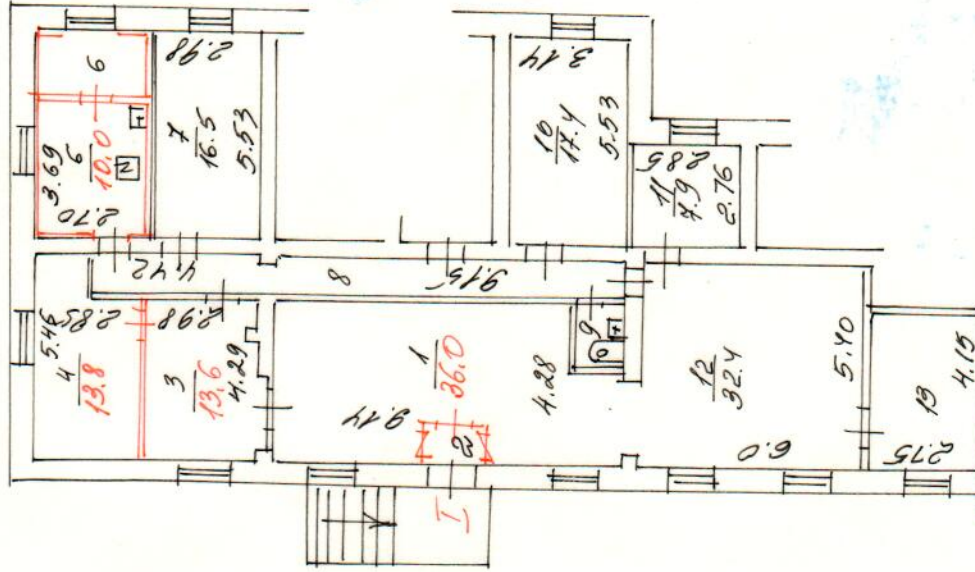

Западно № 1
территориальное бюро
технической инвентаризации
города Москва

**ДЕЙСТВИТЕЛЬНО
В ТЕЧЕНИЕ 1 ГОДА**

Разрешение на производство
Админ. перепланировки
в помещении № корп. 1 этаж
Территориальному бюро
технической инвентаризации
цели не предъявлено
04.05.2000
Исполнитель Салы
Проверил

АЛС. З. 000757

Постажный план составлен по состоянию на
04.05.2000
План сделан Самоцветова Л.С.
Проверил Молчанова Н.Н.
25.05.2006