



ПОЭТАЖНЫЙ ПЛАН
 НА ЧАСТЬ цок., 1 ЭТАЖА кв. помещ. № 11, I
 СТР. № _____ Д. № 2
 кор. _____
 УЛ./ПЕР. Ленинка Бабушкина
 КВАРТ. № _____
 _____ СВ АО г. МОСКВЫ

**ДЕЙСТВИТЕЛЬНО
 В ТЕЧЕНИЕ 1 ГОДА**

ЦОКОЛЬНЫЙ ЭТАЖ

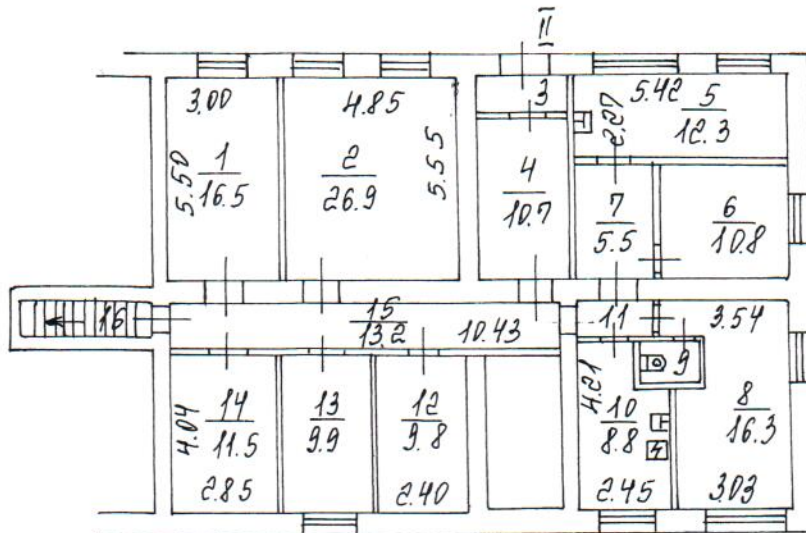

1 ЭТАЖ

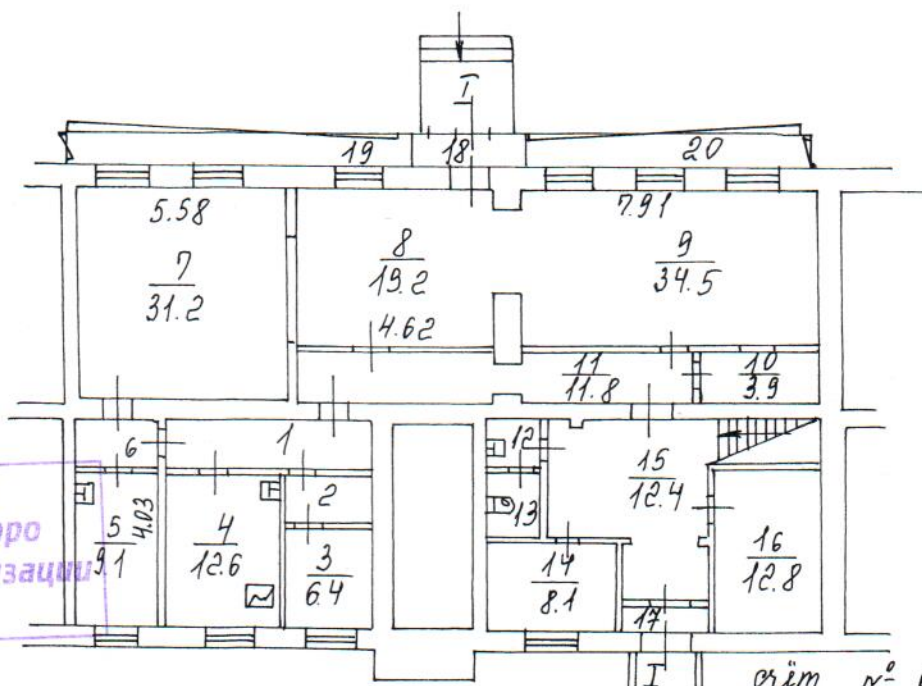

3 Северо-Восточное территориальное бюро технической инвентаризации города Москвы

**КОПИЯ
 ВЕРНА**

28.11.2006г
 7

Масштаб 1:200

3 Северо-Восточное территориальное бюро технической инвентаризации города Москвы

ориг. № 003296

Поэтажный план составлен по состоянию на
 " 12 " _____ 07 _____ 2006 г.
 Исполнитель _____
 Проверил _____
 " 28 " _____ 11 _____ 2006 г.