

ПОЭТАЖНЫЙ ПЛАН

НА ЧАСТЬ 1 ЭТАЖА КВ. № 11
помещ.

СТР. № 3 Д. № 19
КОР.


УЛ./ДЕР. Тёжовка

КВАРТ. № 70/11

У АО г. МОСКВЫ

**ДЕЙСТВИТЕЛЬНО
В ТЕЧЕНИЕ 1 ГОДА**

1 Й ЭТАЖ

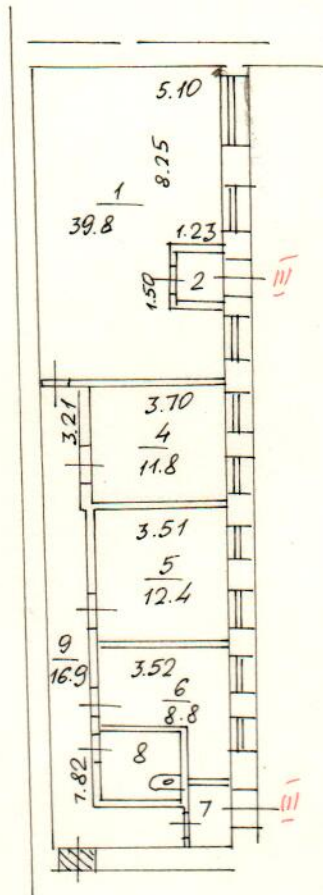

2 Центральное
территориальное бюро
технической инвентаризации
города Москвы

Руководитель группы по инвентаризации
строений и сооружений
Фалеєга Н. А.

№ 8797

Поэтажный план составлен по состоянию на
 " 16 " 10 2005 г.

Исполнитель Шмелева

Проверил Сидор

" 02 " 08 2006 г.

Масштаб 1:200