


# КАДАСТРОВЫЙ ПАСПОРТ

помещения

Лист № 2 всего листов 2

Кадастровый номер \_\_\_\_\_  
Инвентарный номер (ранее  
присвоенный учетный номер) 1882/3 /00024383 : 0085, 0088)

План расположения помещения на этаже (графическая часть)

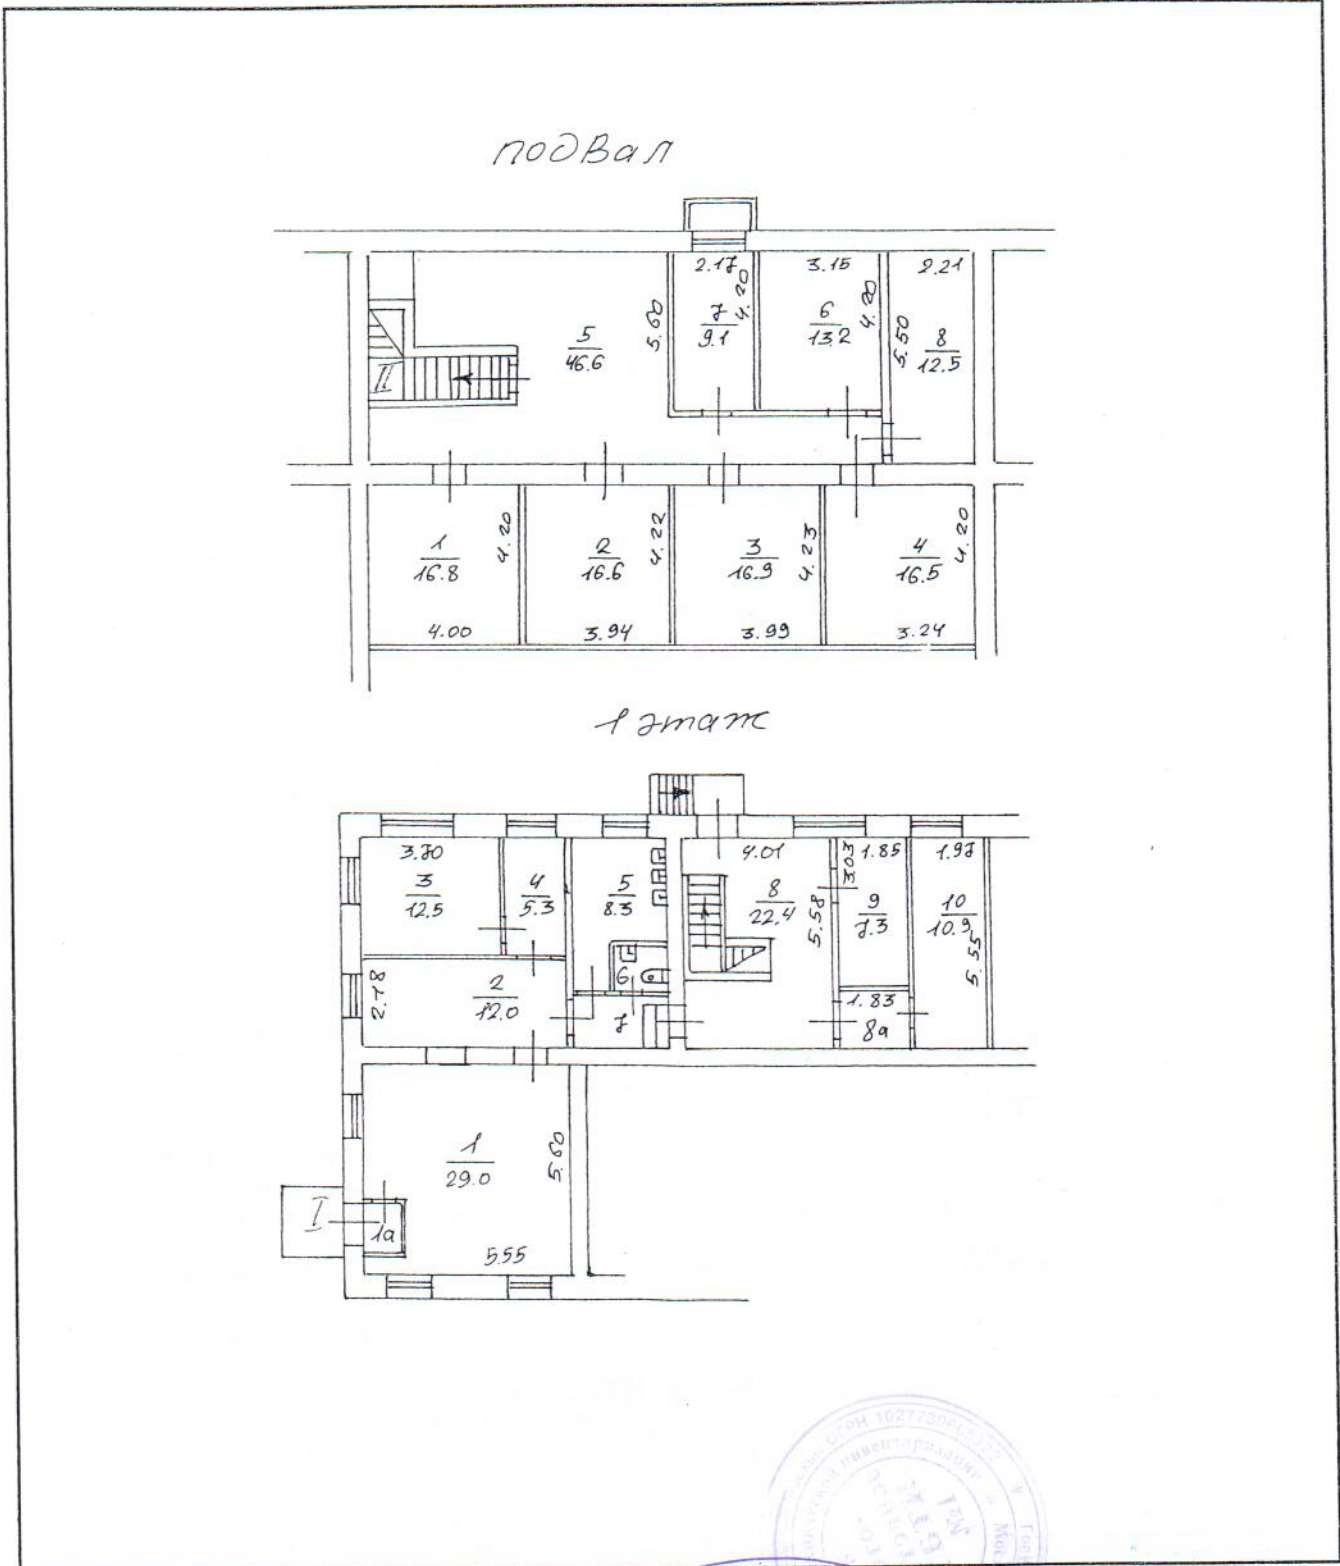

Масштаб 1 : 200

Начальник ТБТИ

М.П.

(подпись)

(инициалы, фамилия)