


Кадастровый номер

Инвентарный номер (ранее

присвоенный учётный номер) \_\_\_\_\_ 1901/22 (00024801 : 0183)

План расположения помещения на этаже (графическая часть)

1 И ЭТАЖ

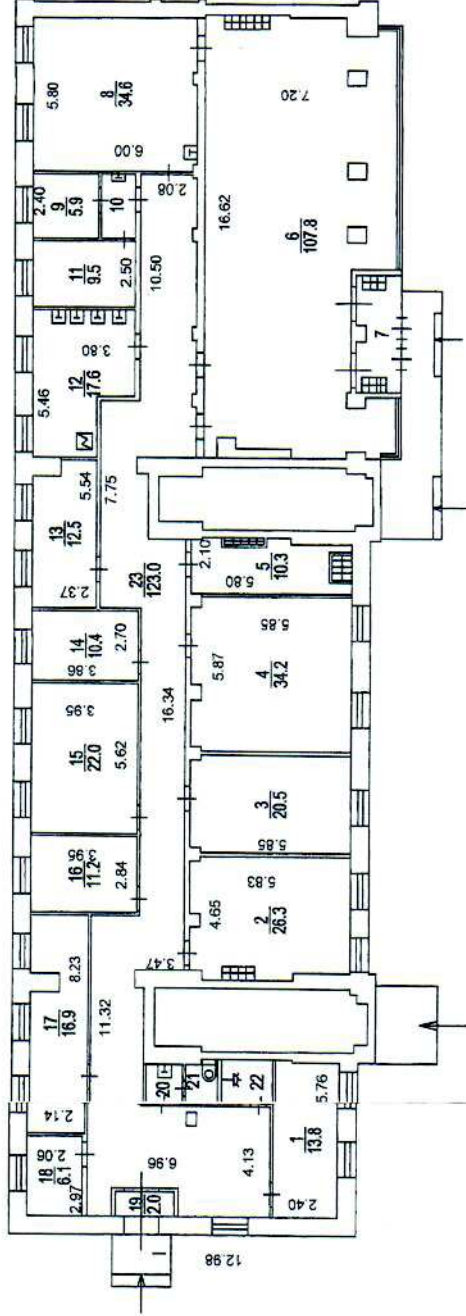

Масштаб 1 : 200

Начальник ТБТИ

М. П. \_\_\_\_\_  
(инициалы, фамилия)