

ПОЭТАЖНЫЙ ПЛАН

НА ЧАСТЬ 1 ЭТАЖА ^{кв.} № 1
помещ.


СТР. № 2 Д. № 2
кор.

УЛ./ПЕР. ул. Маршала Герасенко
 КВАРТ. № -
 С АО г. МОСКВЫ

С 01 сентября 2007 г.
 штамп о сроке действия
 не действителен

**ДЕЙСТВИТЕЛЬНО
 В ТЕЧЕНИЕ 1 ГОДА**

1 И ЭТАЖ

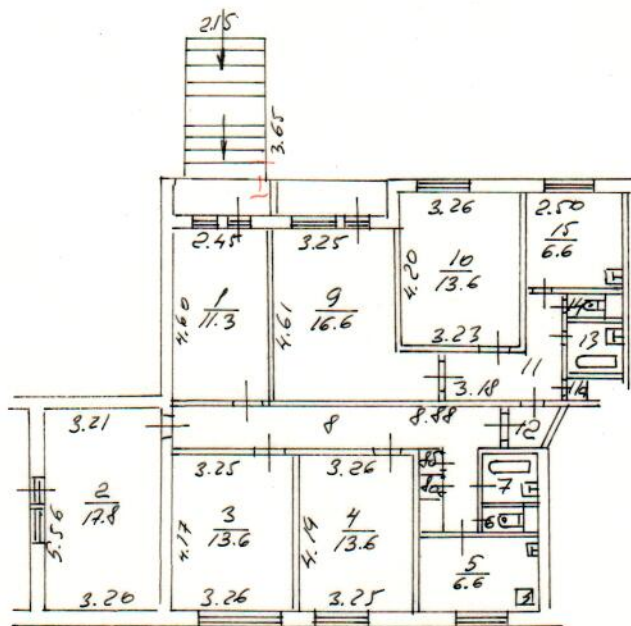

Б Северное
 территориальное бюро
 технической инвентаризации
 города Москвы

Масштаб 1:200

Поэтажный план составлен по состоянию на
 " 10 " 07 2007 г.

Исполнитель Сидор
 Руководитель группы по инвентаризации
 строений Проверил Сидор

Семёнов dd " Б. " 2007 г.