

ПОЭТАЖНЫЙ ПЛАН

НА ЧАСТЬ 1 ЭТАЖА КВ. № 1
ПОМЕЩ.


СТР. № _____ Д. № 59
КОР.

УЛ./ПЕР. Перовская ул.

_____ КВАРТ. № 1824
Восточный АО г. МОСКВЫ

**ДЕЙСТВИТЕЛЬНО
В ТЕЧЕНИЕ 1 ГОДА**

1 И ЭТАЖ

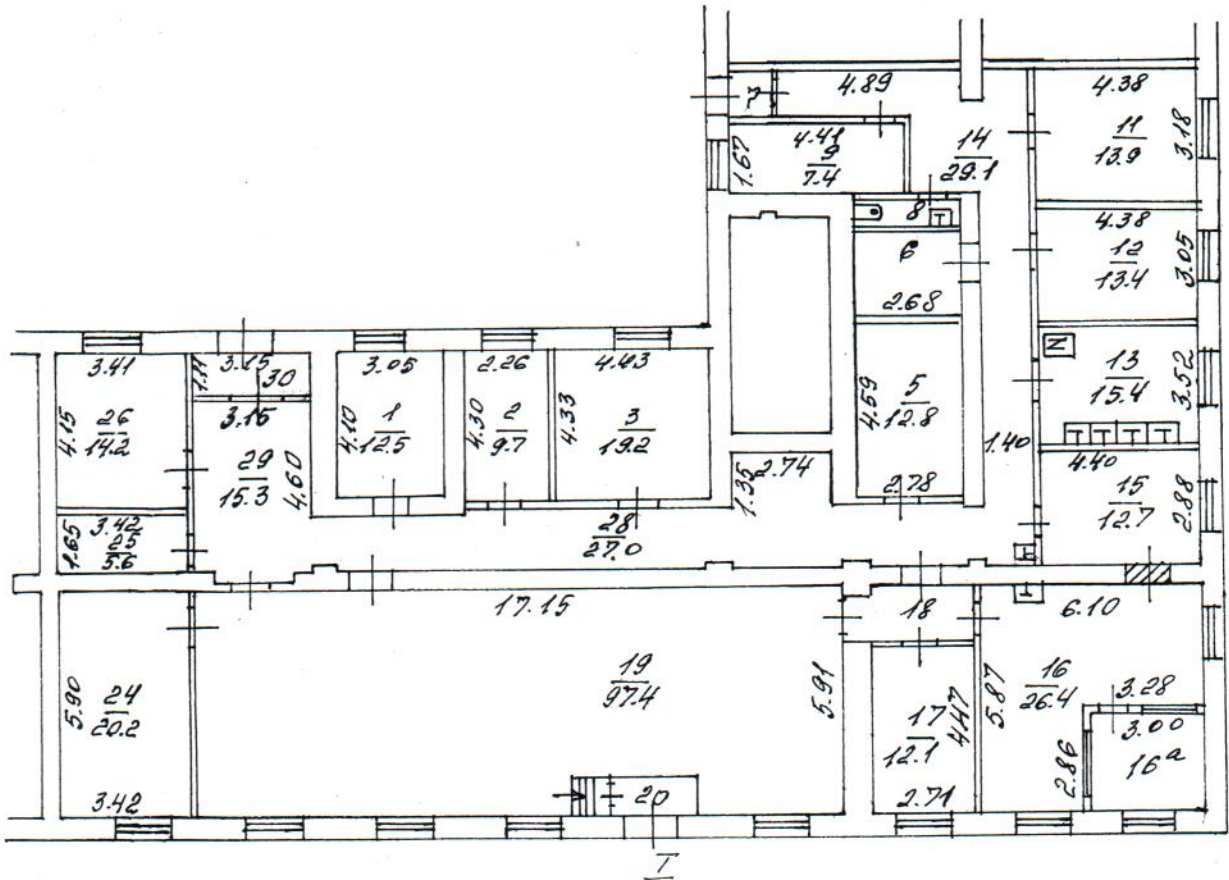

**1 Восточное №2
территориальное бюро
технической инвентаризации
города Москвы**

Поэтажный план составлен по состоянию на
 " 27 " 01 2004 г.
 Исполнитель Губенков
 Проверил _____
 " 04 " 05 2006 г.

Масштаб 1:200