

9/254

ПОЭТАЖНЫЙ ПЛАН

по адресу: Неманский пр.
наименование ул. (просп., бульв. и т.д.)


домовл.(вл.) _____ - дом 7
нужное подчеркнуть

корпус 1 строение (сооружение) _____ пом. I
нужное подчеркнуть

квартал № _____ - Северо-Западный АО г.Москвы

1 ЭТАЖ

2 Северо-Западное
территориальное бюро
технической инвентаризации
города Москвы

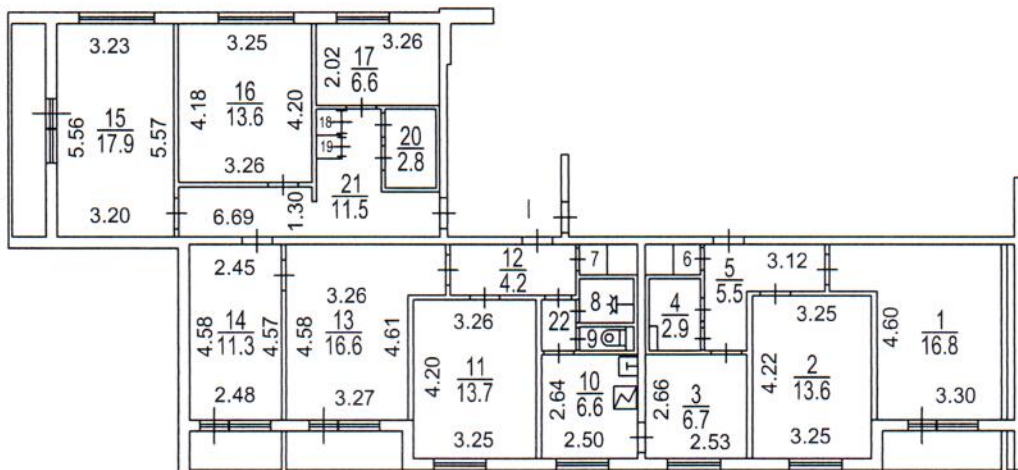

Руководитель группы
Северо-Западного ТБТИ
Спирина Л. А.

13 80 300337

Поэтажный план составлен по состоянию на
" 20 " июня 2006 г.
П/план снял Габдрахманова Р.Б.
Проверил Спирина Л.А.
" 15 " апреля 2011 г.

Масштаб 1:200