

ПОЭТАЖНЫЙ ПЛАН

НА ЧАСТЬ 1 этаж КВАР. № II
ПОМЕЩ.
КОРП. (СТР.) № _____ () ДОМ № 23
ПО (УЛ./ПЕР.) Буракова ул.
Восточный административный округ г. МОСКВЫ

1 й этаж



3 Восточное №2
территориальное бюро
технической инвентаризации
города Москвы


Разрешение на произведенное переоборудование
В к.п.г. № Ц/2, 29, 8
пом.
Территориальному бюро
технической инвентаризации
не предъявлено
17 10 2007 г.
Исполнитель _____
Проверил _____

Поэтажный план составлен по состоянию на
17 октября 2007 г.
Исполнитель Бутенина И. В.
Проверил Зуева П. В.
3 июня 2008 г.

ПОЭТАЖНЫЙ ПЛАН

НА ЧАСТЬ подвала КВАР. № III
ПОМЕЩ.
КОРП. (СТР.) № _____ (_____) ДОМ № 23
ПО (УЛ./ПЕР.) Буракова ул.
Восточный административный округ г. МОСКВЫ

подвал

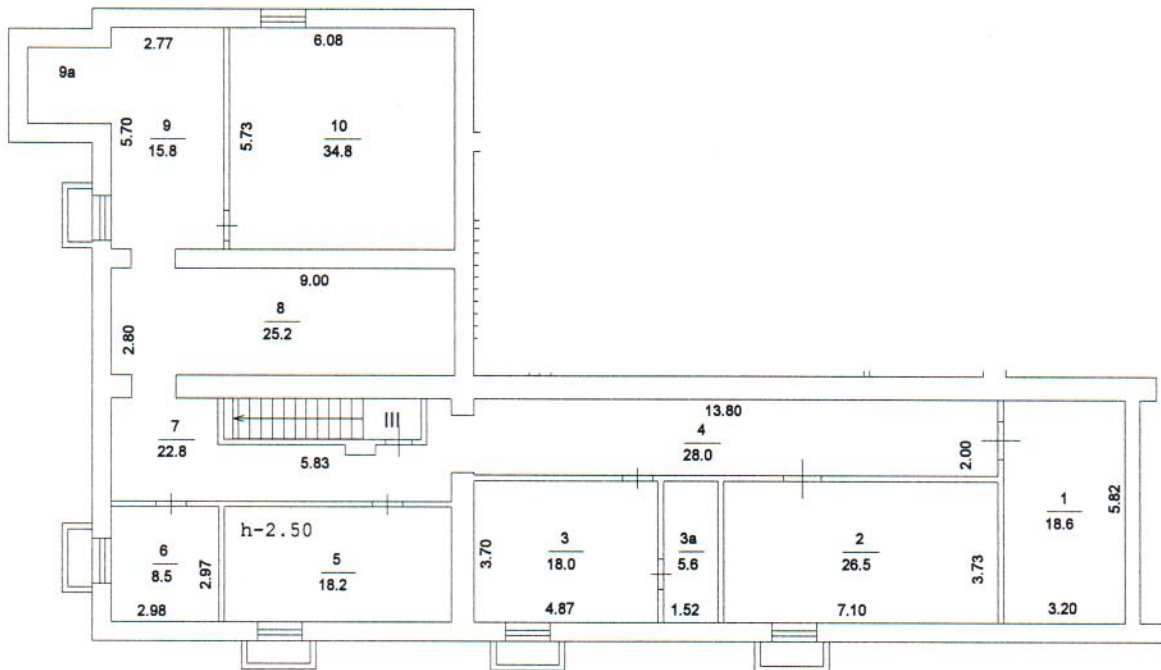

3 Восточное №2
территориальное бюро
технической инвентаризации
города Москвы

Поэтажный план составлен по состоянию на
17 октября 2007 г.

Исполнитель Бутенина И. В.

Проверил Зуева П. В.

3 июня 2008 г.

Масштаб 1: 200