


ПОЭТАЖНЫЙ ПЛАН
 НА ЧАСТЬ 1 ЭТАЖА ^{кв.} № 1 _{помещ.}
^{корп.} № 1 Д. № 14
 УЛ. ДИЕР. Новорогощенская
 КВАРТ. № 1940/4
 У ОО г. МОСКВЫ

ДЕЙСТВИТЕЛЬНО
 В ТЕЧЕНИЕ 1 ГОДА

1 ЭТАЖ

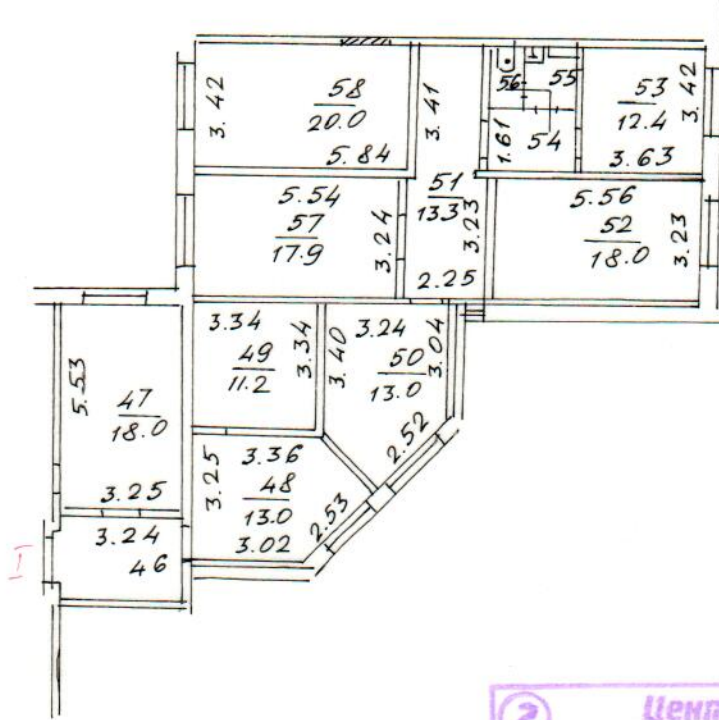

② Центральное
 территориальное бюро
 технической инвентаризации
 города Москвы

Инженер группы по инвентаризации
 строений и сооружений
 Фалеева Н.А.

№ 2848
 поэтажный план составлен по состоянию на
 " 12 " 07 200 1 г.
 Исполнитель Милославская
 Проверил Л.С.
 " 16 " 04 200 4 г.

Масштаб 1:200