


ПОЭТАЖНЫЙ ПЛАН

НА ЧАСТЬ 1 этаж КВАР. ПОМЕЩ. № II
КОРП. (СТР.) № 2 () ДОМ № 154
ПО (УЛ./ПЕР.) Варшавское шоссе
Южный административный округ г. МОСКВЫ

1 й этаж

4 Южное
территориальное бюро
технической инвентаризации
города Москвы

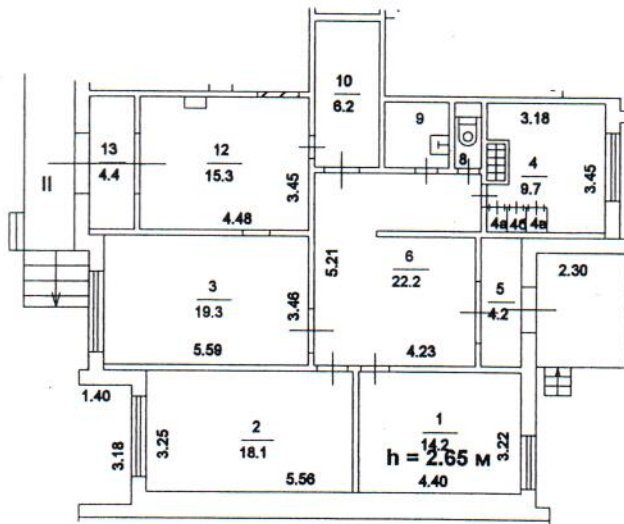

Разрешение на производство переоборудования
в кв. 11 (к. 3, 6, 9)
Территориальному бюро
технической инвентаризации
г. Москвы
«20» 06 2008 г.
Исполнитель Долгушин
Проверил Соколова

96 50 001731

Поэтажный план составлен по состоянию на
20 июня 2008 г.

Исполнитель Долгушин В. Ю.

Проверил Соколова Г. В.

12 января 2010 г.

Масштаб 1: 200