

ПОЭТАЖНЫЙ ПЛАН

НА ЧАСТЬ 1 ЭТАЖА ^{КВ.} № 11-11а
ПОМЕЩ.


СТР. № _____ Д. № 8
КОР.

УЛ./ПЕР. 1-я Мещинская

КВАРТ. № _____
Юго-западного АО г. МОСКВЫ

**ДЕЙСТВИТЕЛЬНО
В ТЕЧЕНИЕ 1 ГОДА**

1 Й ЭТАЖ

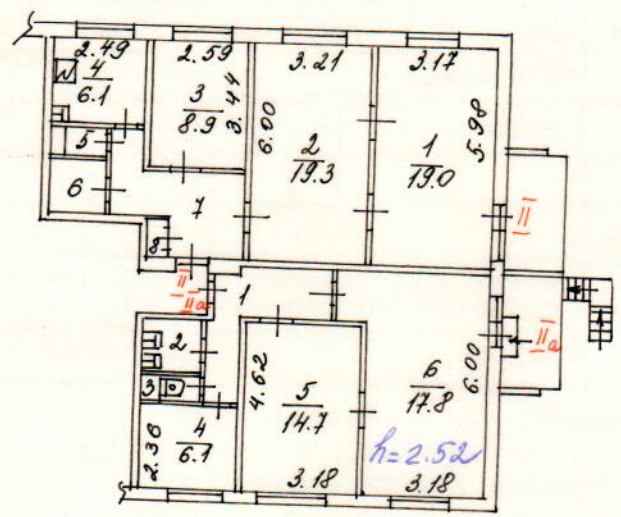

**② Юго-Западное №2
территориальное бюро
технической инвентаризации
города Москвы**

Поэтажный план составлен по состоянию на
 " 01 " 06 2005 г.

Исполнитель Маркина

Проверил Муромов

" 29 " 03 2007 г.

Масштаб 1:200