

ПОЭТАЖНЫЙ ПЛАН

НА ЧАСТЬ 1 ЭТАЖА кв. № III
помещ.


СТР. № — Д. № 39
кор.

УЛ./ДЕР: Лерсонская

КВАРТ. № —
103 АО г. МОСКВЫ

**ДЕЙСТВИТЕЛЬНО
 В ТЕЧЕНИЕ 1 ГОДА**

1 **Й ЭТАЖ**

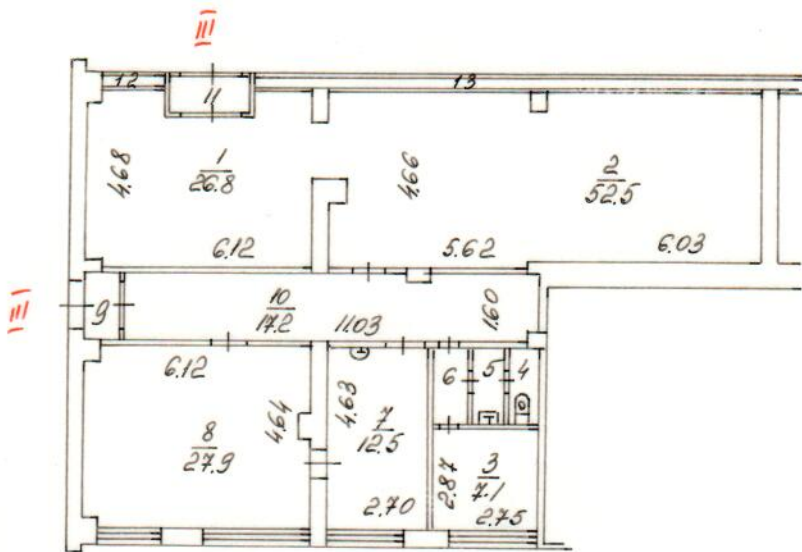

**ЮГО-ЗАПАДНОЕ №
 ТЕРРИТОРИАЛЬНОЕ
 БЮРО ТЕХНИЧЕСКОЙ
 ИНВЕНТАРИЗАЦИИ
 г. Москва**

Масштаб 1:200

Поэтажный план составлен по состоянию на
 " 24 " 11 2006 г.

Исполнитель Баж

Проверил Вал

" 20 " 06 2005 г.