


КАДАСТРОВЫЙ ПАСПОРТ
ПОМЕЩЕНИЯ

Лист № 2 , всего листов 3

Кадастровый номер _____
Инвентарный номер (ранее
присвоенный учётный номер) 1951/7 (00028139:0139,0151)

2. План расположения помещения на этаже (графическая часть)

ПОДВАЛ

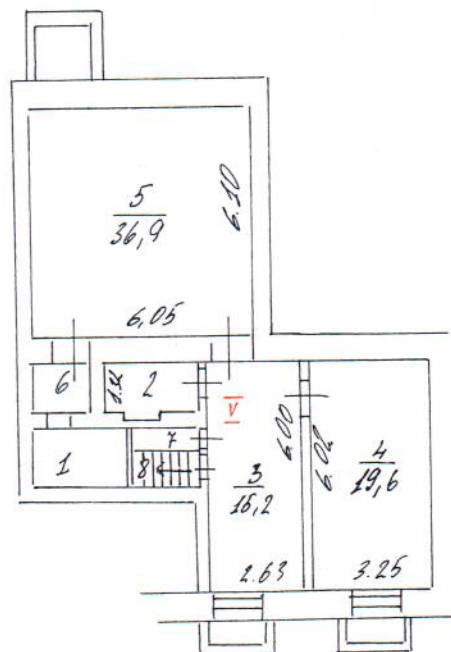

Масштаб 1 : 200

Начальник ТБТИ

М. П.



(инициалы)

(инициалы, фамилия)


КАДАСТРОВЫЙ ПАСПОРТ
ПОМЕЩЕНИЯ

Лист № 3 , всего листов 3

Кадастровый номер _____
Инвентарный номер (ранее
присвоенный учётный номер) 1951/7 (00028139:0139,0151)

2. План расположения помещения на этаже (графическая часть)

1 ЭТАЖ

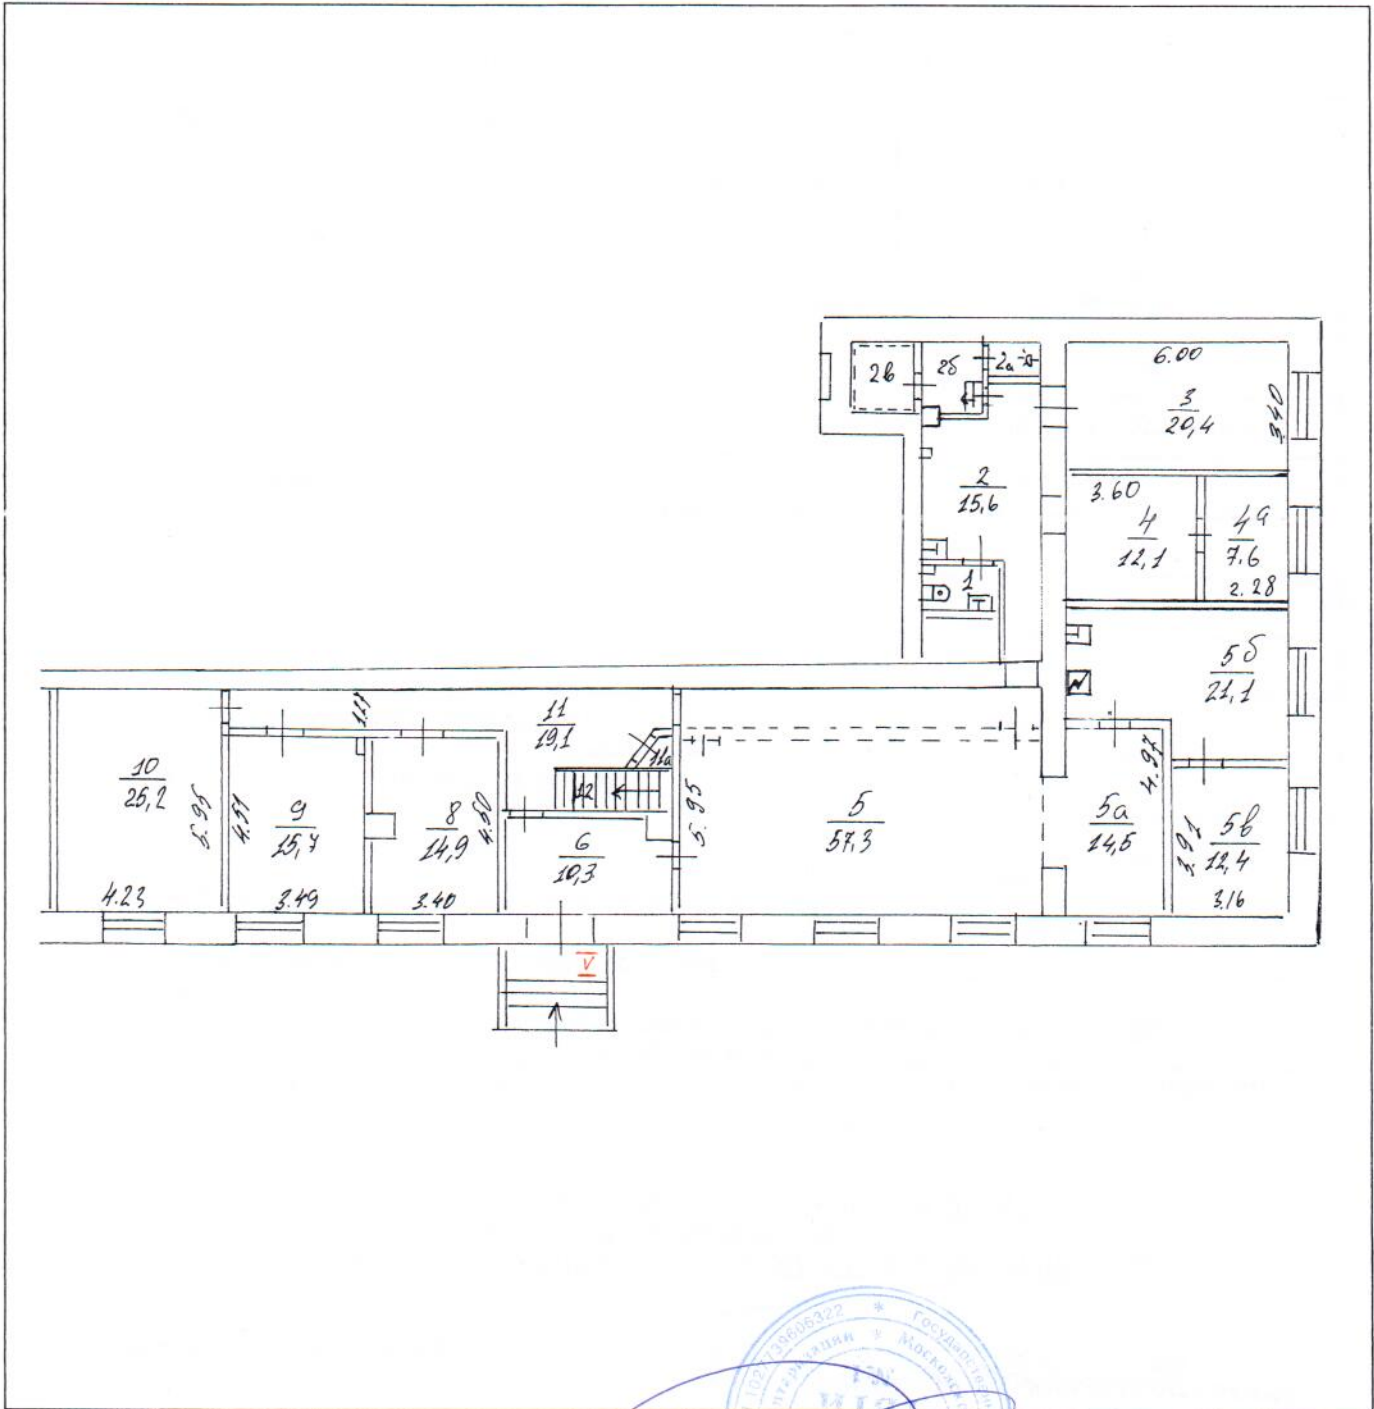

Масштаб 1 : 200

Начальник ТБТИ

М. П.



(инициалы)

(инициалы, фамилия)