

КАДАСТРОВЫЙ ПАСПОРТ
ПОМЕЩЕНИЯ


Лист № 2 , всего листов 2

Кадастровый номер _____
Инвентарный номер (ранее
присвоенный учётный номер) 1100/12 (00023349:0149,0156)

2. План расположения помещения на этаже (графическая часть)

1 ЭТАЖ

ПОДВАЛ

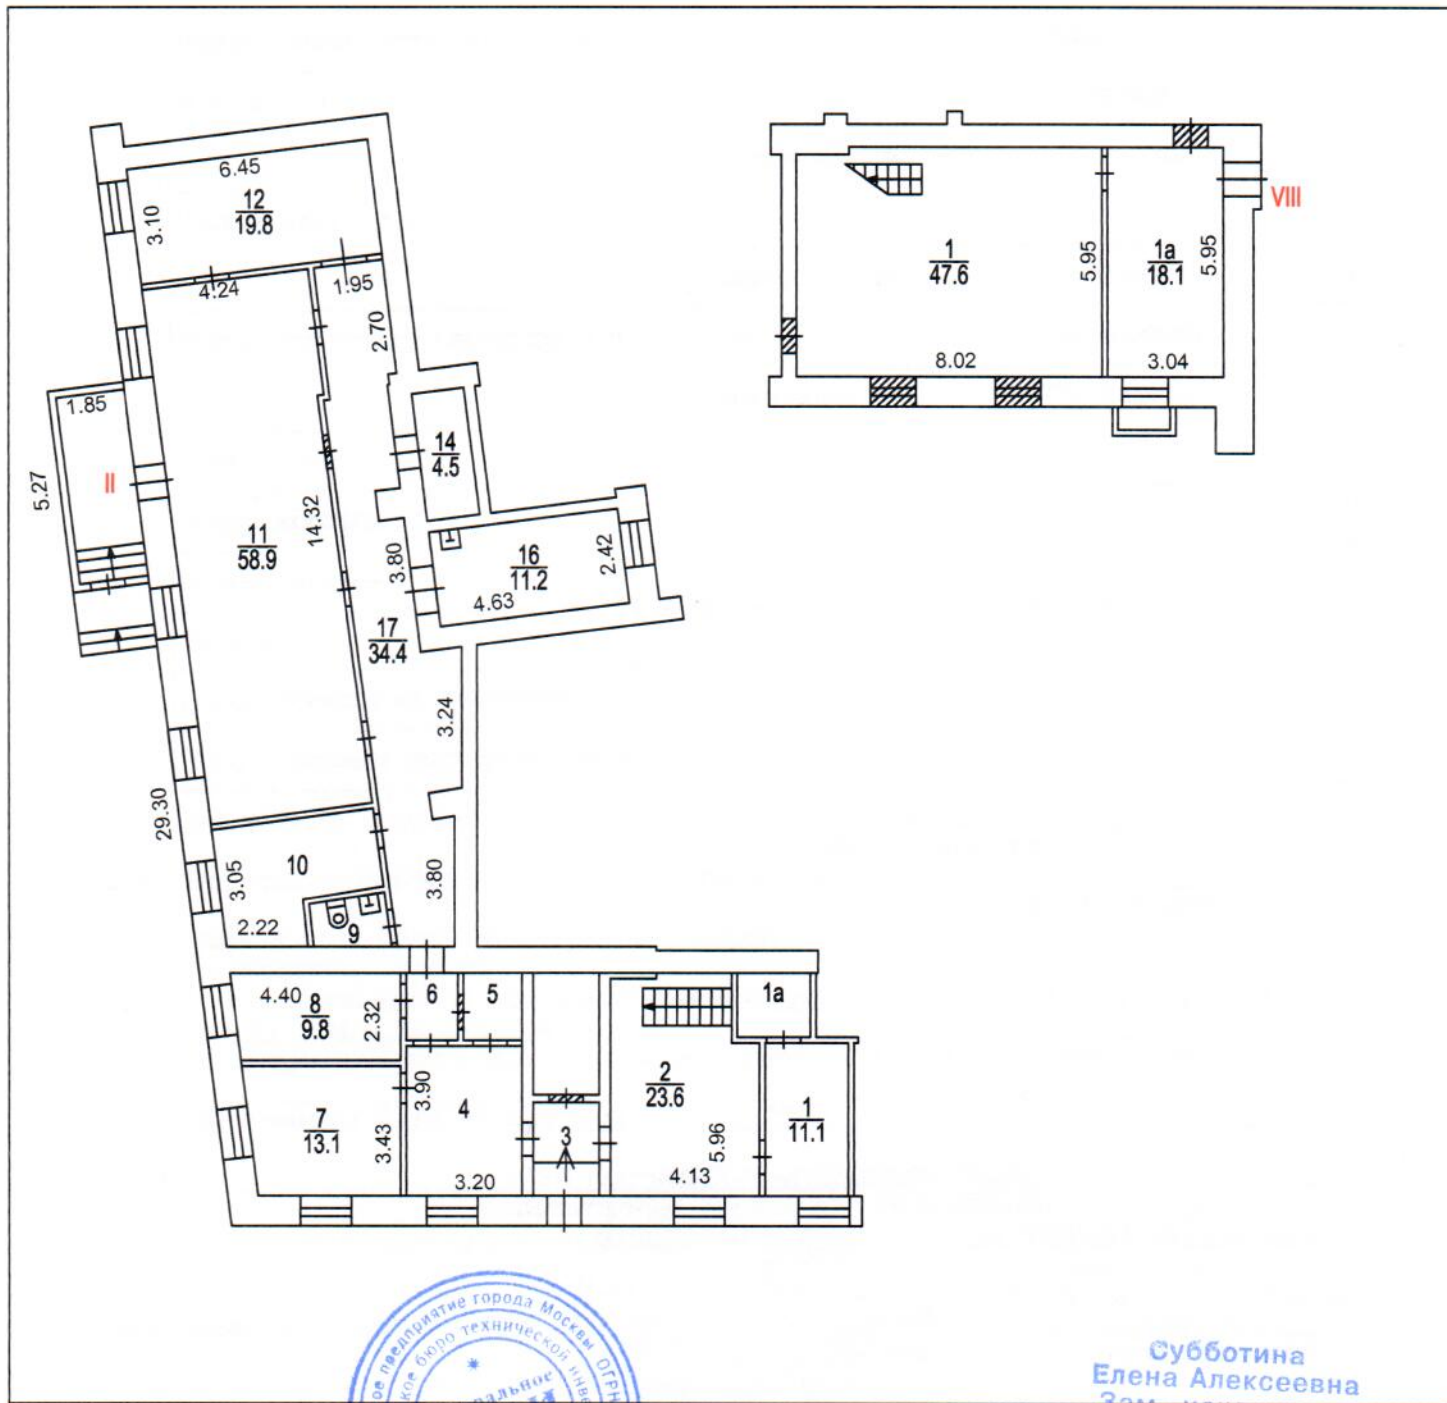

Масштаб 1 : 200

Начальник ТБТИ



Субботина
Елена Алексеевна
Зам. начальника
Центрального ТБТИ г. Москвы

Handwritten initials

(инициалы)

Н. И. КУРОЧКИНА
(инициалы, фамилия)