

# ПОЭТАЖНЫЙ ПЛАН

НА ЧАСТЬ 1 этаж КВАР. № VI  
ПОМЕЩ.


КОРП. (СТР.) № \_\_\_\_\_ ( \_\_\_\_\_ ) ДОМ № 128/9

ПО (УЛ./ПЕР.) Первомайская ул.

Восточный административный округ г. МОСКВЫ

h = 3.40 м

1 й этаж

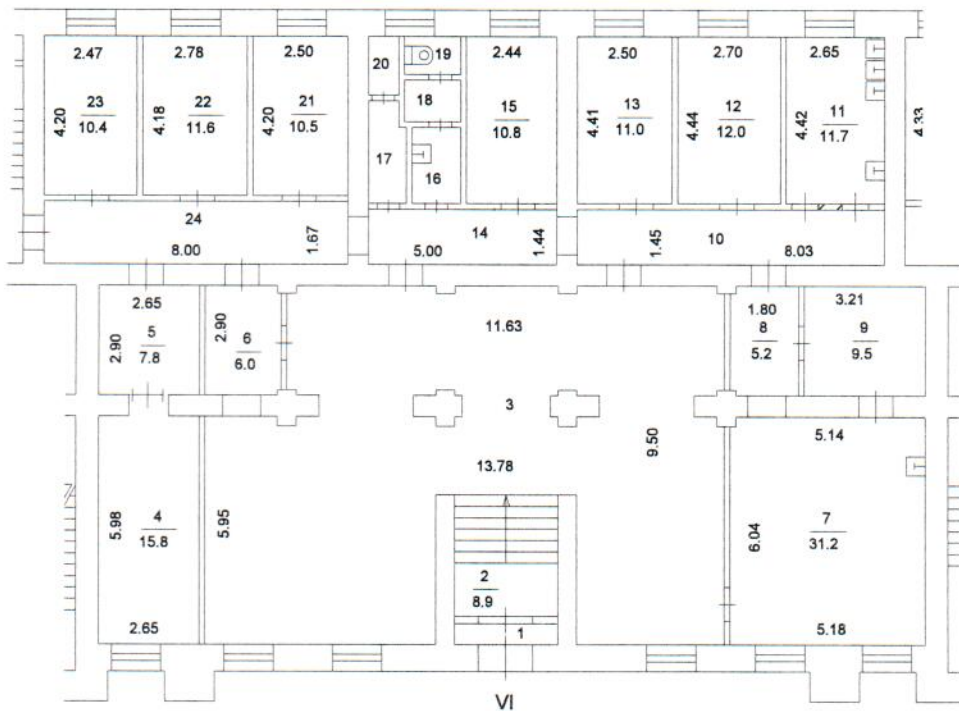

9 Восточное  
территориальное бюро  
технической инвентаризации  
города Москвы

Поэтажный план составлен по состоянию на

5 февраля 2008 г.

Исполнитель Оськина А. В.

Проверил Карпикова О. А.

3 марта 2009 г.

Масштаб 1: 200

## ПОЭТАЖНЫЙ ПЛАН

НА ЧАСТЬ подвал 0  $\frac{\text{КВАР.}}{\text{ПОМЕЩ.}}$  № IX


КОРП. (СТР.) № ( ) ДОМ № 128/9

ПО (УЛ./ПЕР.) Первомайская ул.

Восточный административный округ г. МОСКВЫ

h = 2.28 м

## подвал

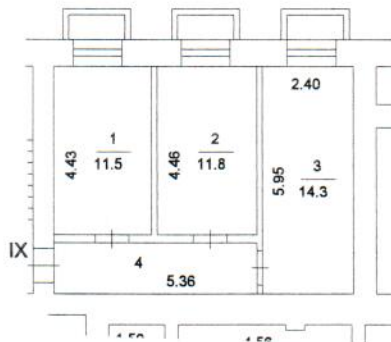

9

Восточное  
территориальное бюро  
технической инвентаризации  
города Москвы

Поэтажный план составлен по состоянию на  
5 февраля 2008 г.

Исполнитель Оськина А. В.

Проверил Карпикова О. А.

3 марта 2009 г.

Масштаб 1: 200