

ПОЭТАЖНЫЙ ПЛАН

по адресу: д. 2 Северная улица
наименование ул. (просп., бульв. и т.д.)


ДОМОВЛ. (вл.) _____ ДОМ 27
нужное подчеркнуть

корпус _____ строение (сооружение) _____
нужное подчеркнуть

на часть 1 этажа помещ. (квартира) 1

квартал № _____ ен АО г. Москвы

1 **й ЭТАЖ**

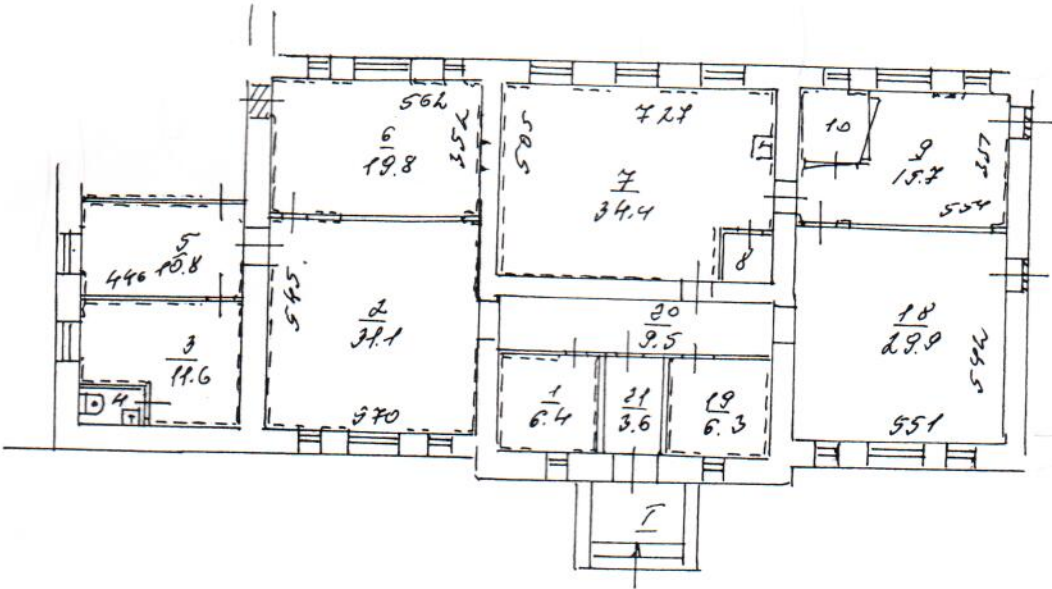

② **Северо-Восточное**
территориальное бюро
технической инвентаризации
города Москвы

Разрешение на произво-
 димное переоборудование
 № 8 кв. Северная
 пом. _____
 Территориальному бюро
 технической инвентариза-
 ции не предъявлено
 « 12 » 07 2006 г.
 Исполнитель _____
 Подверил _____

Масштаб 1:200

поэтажный план составлен по состоянию на
 « 12 » 07 2006 г.
 Исполнитель _____
 Проверил _____
 « 14 » 07 2000 г.