

ПОЭТАЖНЫЙ ПЛАН

6/162

НА ЧАСТЬ 1 этаж помещ. № II


КОРП. (СТР.) № 2 () ДОМ № 2

ПО (УЛ./ПЕР.) Даниловская наб.

Южный административный округ г. МОСКВЫ

1 й этаж

4 Южное
территориальное бюро
технической инвентаризации
города Москвы

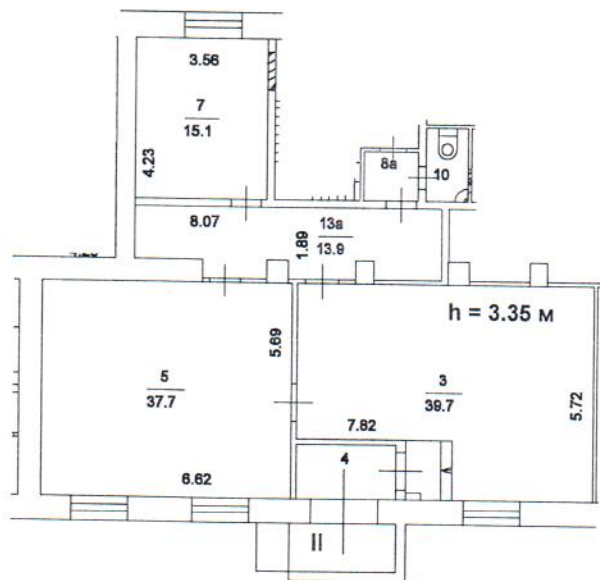

Разрешение на проведение
переоборудование
в кв. 1 пом. № II (7, 8a, 10, 13a)
Территориальному бюро
технической инвентаризации
не предъявлено
«26» 11 2009 г.
Исполнитель Сурдучева
Проверил И

06 50 300339

Поэтажный план составлен по состоянию на
26 ноября 2009 г.
Исполнитель Горбачева О. Н.
Проверил Маркиданова Н. В.
27 апреля 2010 г.

Масштаб 1: 200